




Beispiel 1: Mastmontage an der Wand

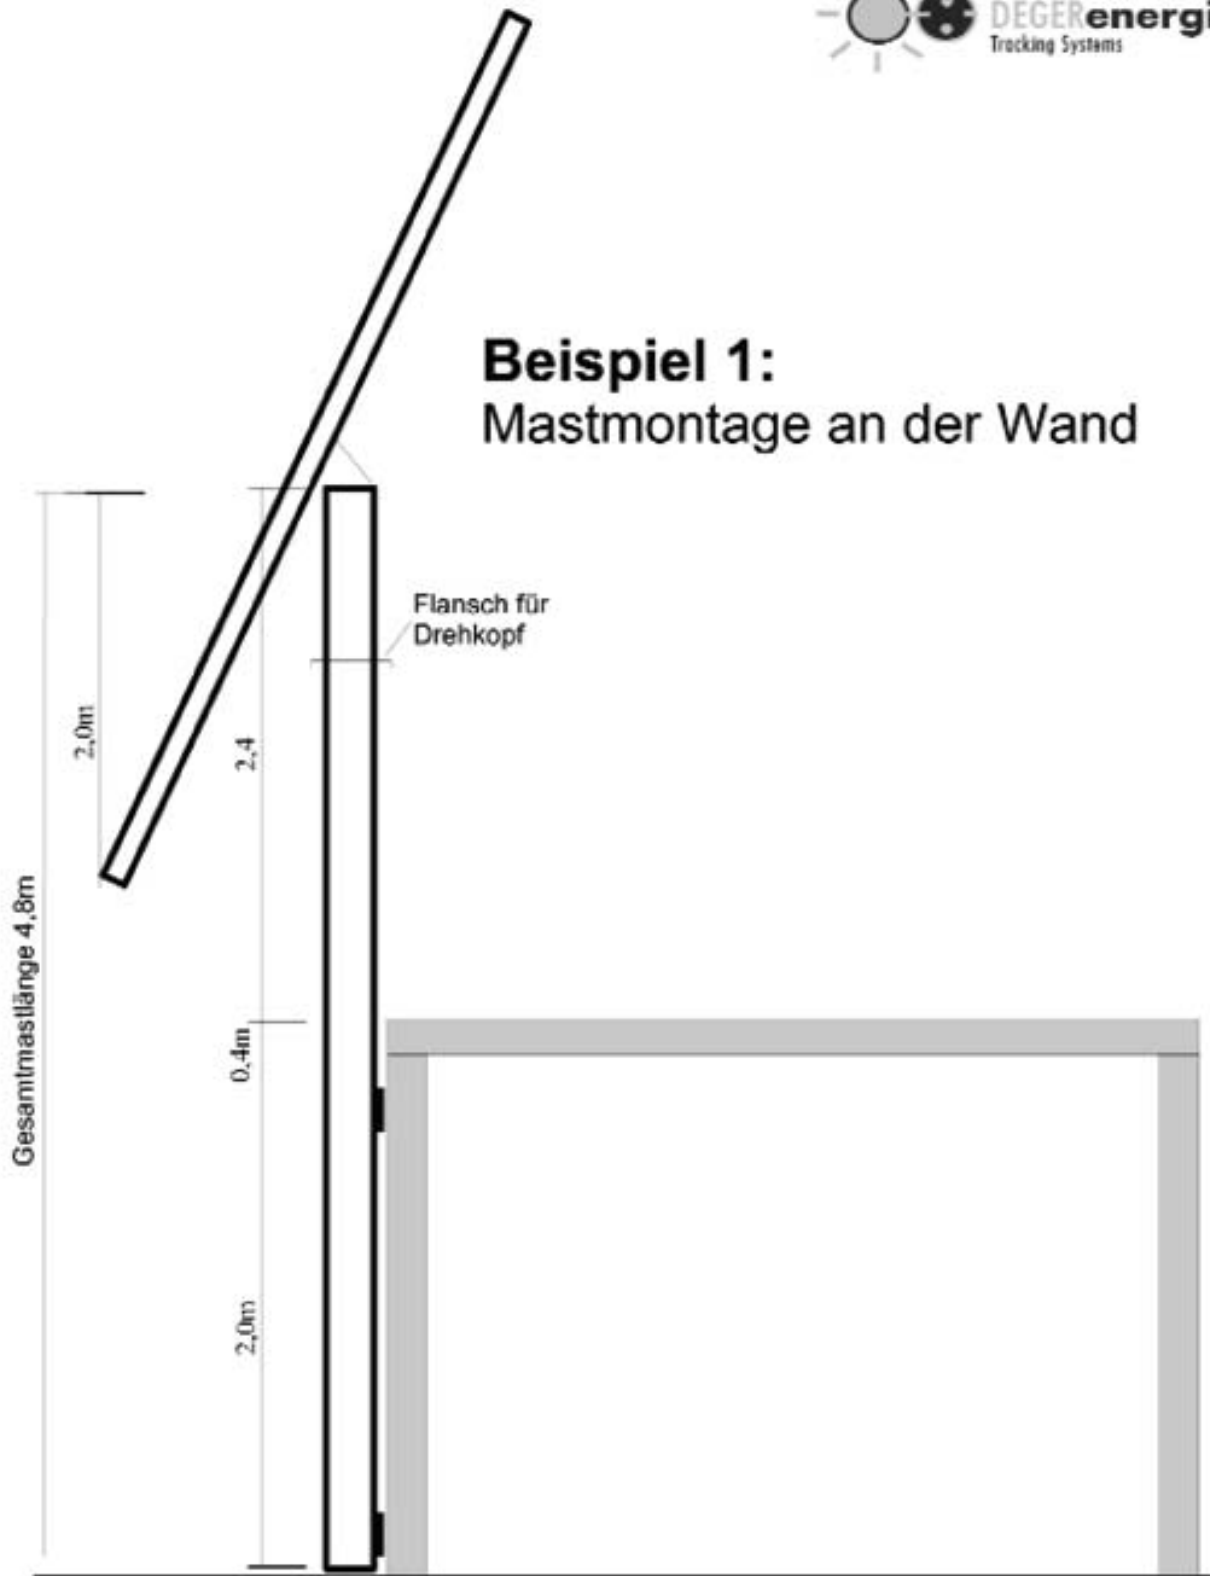

Beispiel 2: Mastmontage an der Wand

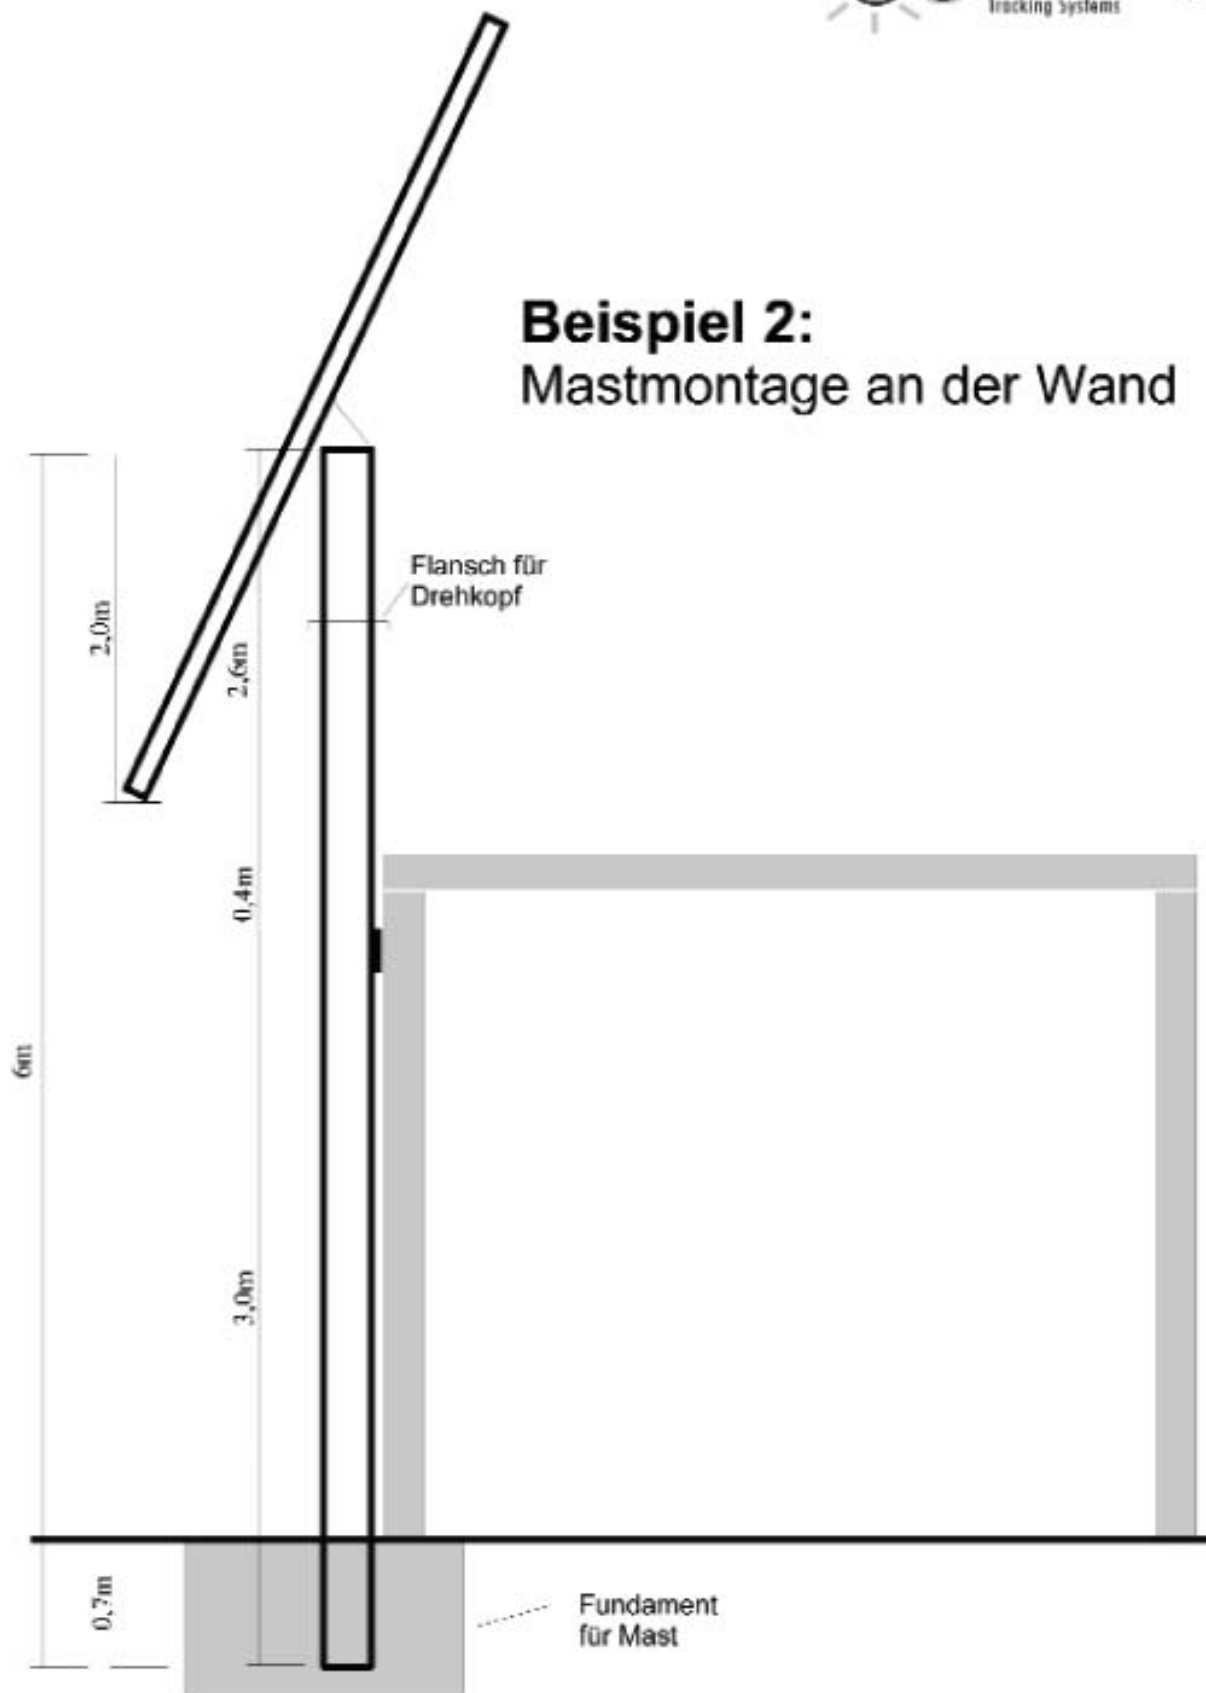

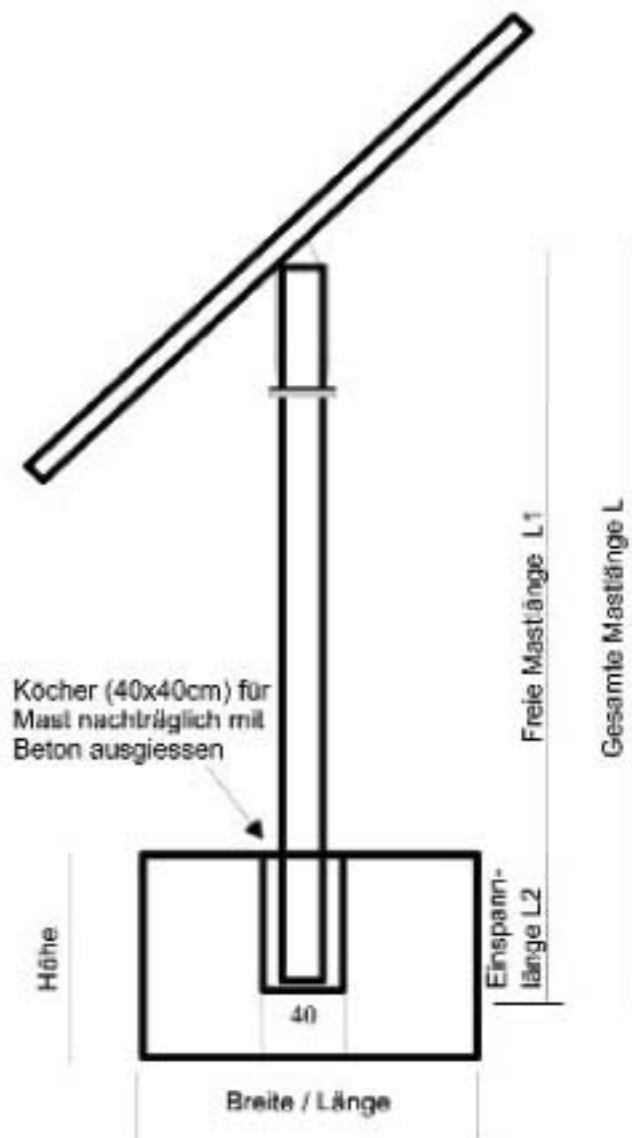


DEGER energie
Solare Nachführanlagen

Steinshalde 55, 72296 Schopfloch-Oberiflingen
Telefon: ++49(0) 7443-24060
Telefax: ++49(0) 7443-240610
info@DEGERenergie.de
www.DEGERenergie.de

AKTIVE NACHFÜHRUNG DEGERtraker 4000 EL

STAND: 12/04

KOLLEKTOR-
FLÄCHE 35 M²

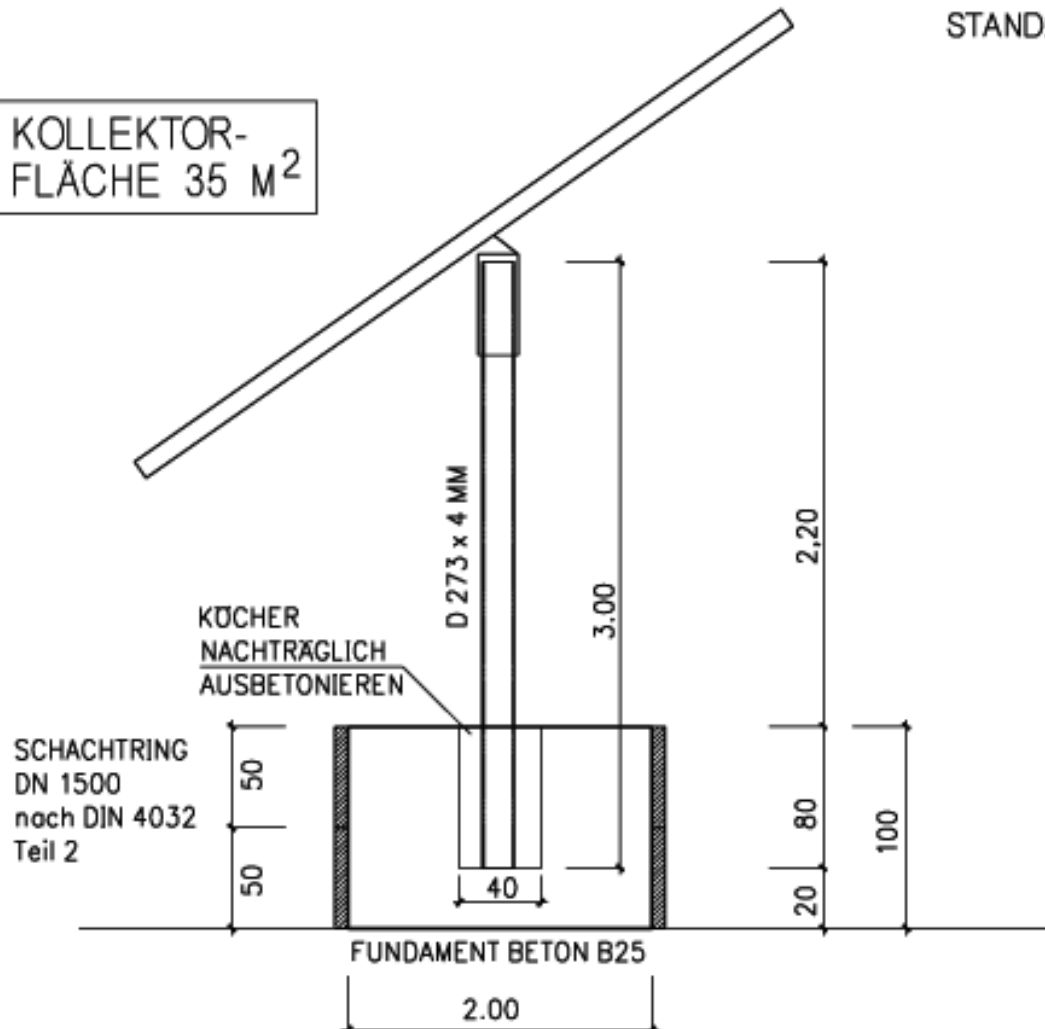

MASTQUERSCHNITT: D 273 x 4,0 MM
MASTLÄNGE: L = 3.00 M
FUNDAMENT: D = 200 CM
EINSPANNLÄNGE: L einsp. = 80 CM
BEWEHRUNG FUNDAMENT: SIEHE DETAILBLATT

INGENIEURBÜRO FÜR BAUSTATIK UND TRAGWERKSPLANUNG
DIPL.-ING. WOLFGANG WANNENMACHER, ARNISTAL 37, 72160 HORB-DETTINGEN
TEL:07482-913453, FAX:07482-913454, e-mail: info@statik-wannenmacher.de